

工事経過

令和5年10月14日	一般競争入札の公告
令和5年11月20日	一般競争入札の執行
	株式会社見谷組、大野建設工業株式会社、株式会社深谷JVに決定
令和5年12月 2日	工事請負契約の締結
令和5年12月19日	地鎮祭
令和6年 1月 9日	第1期工事着工
令和6年11月 8日	第1期工事完了、新施設引き渡し
令和6年11月 9日	第2期工事開始(旧施設取り壊しおよび外構)
令和6年11月 9日～10日	新施設内覧会、引越し
令和6年11月11日	新施設での生活開始
令和7年 3月20日	第2期工事完了

事業費

総事業費	1,252,350,000円	国庫(福井県)補助金	334,962,000円
工事一式	1,200,650,000円	勝山市補助金	21,930,000円
設計監理費	51,700,000円	自己資金	895,458,000円

建物概要


5ユニット(居室54室うち強度行動障害対応居室3室、ショートステイ居室4室)計58室

面 積 表							
		1 階		2 階		合 計	
本館棟	新築部分	1,388.000㎡	419.9坪	1,159.68㎡	350.8坪	2,547.68㎡	770.7坪
体育館棟	改修部分	17.13㎡	5.2坪	— ㎡	— 坪	17.13㎡	5.2坪
	既存部分	460.37㎡	139.2坪	— ㎡	— 坪	460.37㎡	139.2坪
	合計	477.50㎡	144.4坪	— ㎡	— 坪	477.50㎡	144.4坪
さくら棟	改修部分	8.51㎡	2.6坪	— ㎡	— 坪	12.51㎡	3.8坪
	既存部分	496.93㎡	150.3坪	— ㎡	— 坪	492.93㎡	149.1坪
	合計	505.44㎡	152.9坪	— ㎡	— 坪	505.44㎡	152.9坪
延床面積	新築部分	1,388.000㎡	419.9坪	1,159.68㎡	350.8坪	2,547.68㎡	770.7坪
	改修部分	25.64㎡	7.8坪	— ㎡	— 坪	29.64㎡	9.0坪
	既存部分	957.30㎡	289.5坪	— ㎡	— 坪	953.30㎡	288.3坪
	合計	2,370.94㎡	717.2坪	1,159.68㎡	350.8坪	3,530.62㎡	1,068.0坪



社会福祉法人 大日園

障がい者支援施設大日園 竣工報告

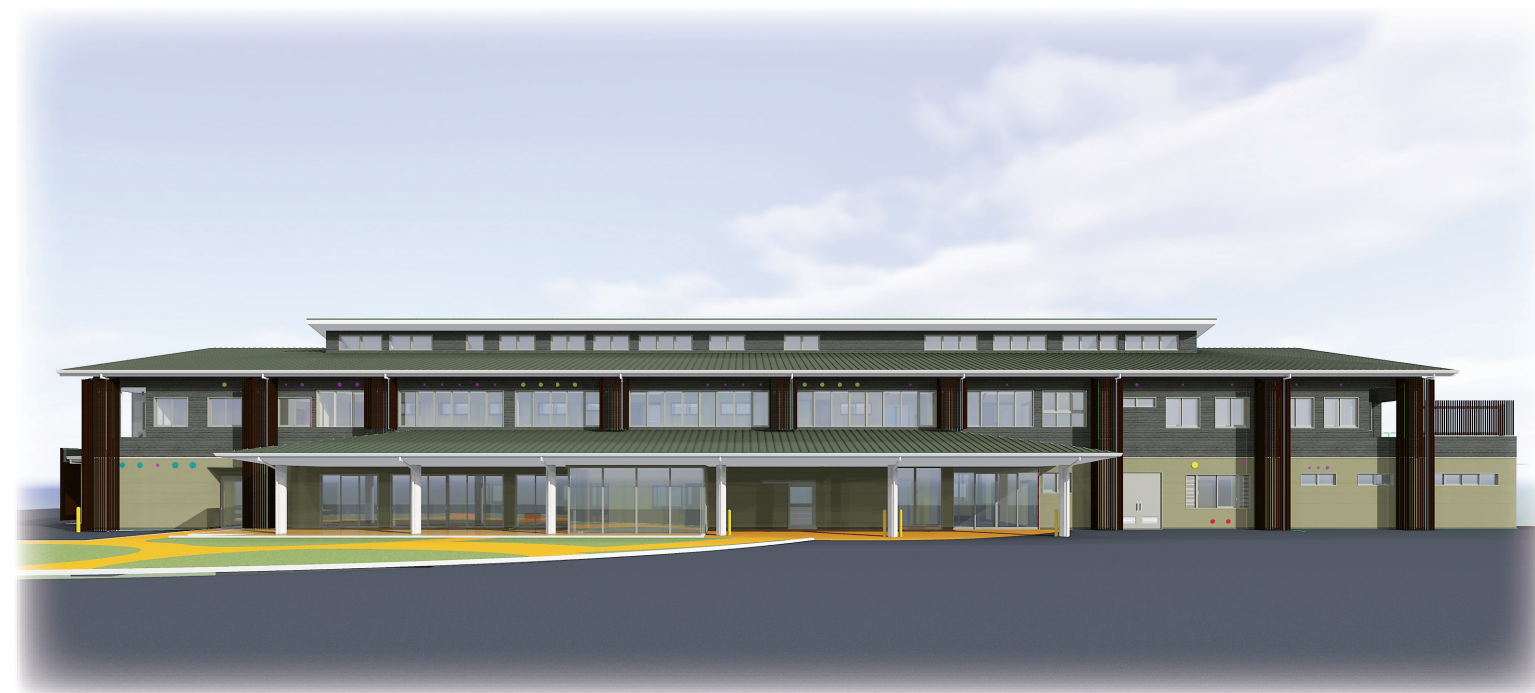

ご挨拶

令和5年度社会福祉施設整備費補助金事業により、かねてから計画をしておりました障がい者支援施設大日園増改修工事は、滞りなく令和7年3月20日に竣工の運びとなりました。これもひとえに皆様方のご支援とご協力の賜物と、厚く御礼申し上げます。

今回の増改修工事で、全室個室となり利用者さまのプライバシーを確保したうえで、より地域に近い暮らしの実現と、災害時の地域の福祉避難所としての役割を担うための拠点整備を行いました。

また、地域のコミュニティースペースとしてご利用いただける「サニーサイドカフェ(大日園、お日さまの傍のカフェ)」がオープンします。おくえつザウルスのこどもたちがアルバイトを体験できる場所として、就労継続支援の場所として、地域の方誰もが気軽にお越しいただける憩いの場所として、共生・共助の地域づくりのために、職員一同、尽力してまいります。

社会福祉法人大日園は、今まで以上に、こどもから高齢者まですべての人が安心して暮らしていけるよう、地域をまるごと支え、総合福祉の拠点となる専門性の高い法人を目指してまいります。


今後ともご指導ご鞭撻のほど、よろしくお願い申し上げます。



社会福祉法人大日園 理事長 笠羽凉子
障がい者支援施設大日園 園長 山端宏一

障がい者支援施設 大日園

新施設紹介

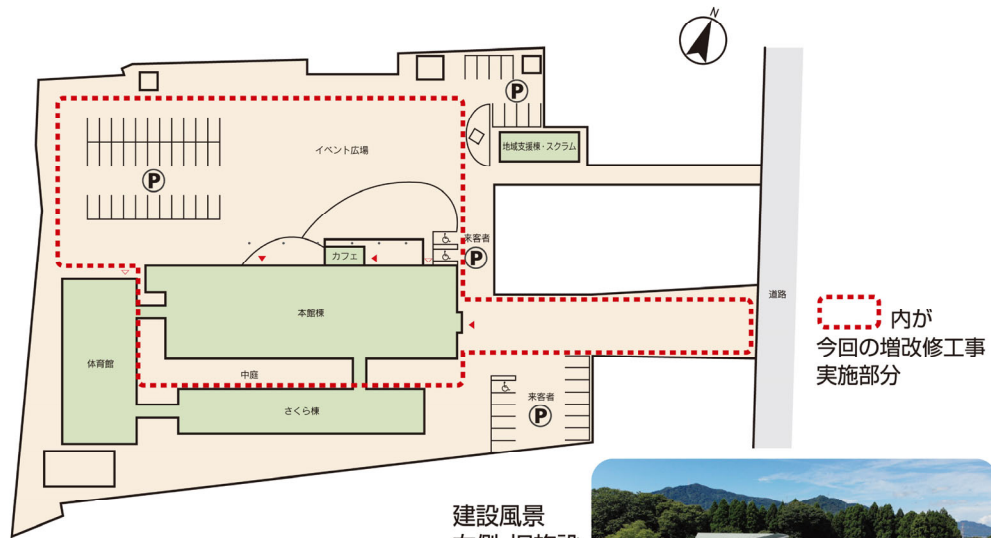

建設風景
右側、旧施設



サニサイドカフェ



活動室



新ユニット(ひなた)



新ユニット(あすか)



施設側玄関ホール



多目的ホール



居室



新ユニット(だいち)



大浴場(他に個浴3、特浴1)



1F トイレ